
Signature Not Verified
Digitally signed by Theodoros Moumtzaris
Date: 2008.12.17 09:48:13 EET
Reason: Signed PDF (embedded)
Location: Athens, Ethniko Typografio

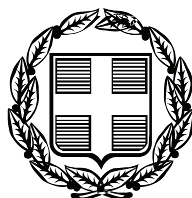

ΕΦΗΜΕΡΙΣ ΤΗΣ ΚΥΒΕΡΝΗΣΕΩΣ

ΤΗΣ ΕΛΛΗΝΙΚΗΣ ΔΗΜΟΚΡΑΤΙΑΣ

ΤΕΥΧΟΣ ΤΕΤΑΡΤΟ **Αρ. Φύλλου 603**

12 Δεκεμβρίου 2008

ΠΕΡΙΕΧΟΜΕΝΑ

ΑΠΟΦΑΣΕΙΣ

Κήρυξη δημόσιας δασικής έκτασης 82,465 στρεμ. ως αναδασωτέας, στη θέση «Ασπρόϊα» Δ.Δ. Δομενίκου, Δήμου Ποταμιάς, Ν. Λάρισας. ... 1

Επικύρωση καθορισμού οριογραμμών υδατορέματος στη θέση «Σουρέζα» δυτικά της ιδιοκτησίας του Μάου Γεωργίου στο Δ.Δ. Κατακαλίου του Δήμου Σαρωνικού του Νομού Κορινθίας. ... 2

Καθορισμός της χρήσης τμήματος του υπ' αριθμ. 322γ τεμαχίου του αγροκτήματος Ν. Στράντζα Δήμου Νάουσας. ... 3

ΑΠΟΦΑΣΕΙΣ

Αριθμ. 5165 (1)

Κήρυξη δημόσιας δασικής έκτασης 82,465 στρεμ. ως αναδασωτέας, στη θέση «Ασπρόϊα» Δ.Δ. Δομενίκου, Δήμου Ποταμιάς, Ν. Λάρισας.

Ο ΓΕΝΙΚΟΣ ΓΡΑΜΜΑΤΕΑΣ ΠΕΡΙΦΕΡΕΙΑΣ ΘΕΣΣΑΛΙΑΣ

Έχοντας υπόψη:

1. Τις διατάξεις του ν. 2503/1997«Διοίκηση, οργάνωση, στελέχωση της Περιφέρειας κ.λπ».

2. Την υπ' αριθμ. 5851/10.7.2007 (ΦΕΚ 1157/2007 τ.Β΄) απόφαση Γ.Γ. Περιφ. Θεσσαλίας «περί μεταβίβασης αρμοδιοτήτων του Γ.Γ. Περιφ. Θεσσαλίας στο Γενικό Δ/ντή της Περιφέρειας και στους Προϊσταμένους των Δ/νσεων και των Τμημάτων της Περιφέρειας» και την υπ' αριθμ. 8756/67345/2008 (ΦΕΚ 1907/2008 τ.Β΄) τροποποιητική απόφαση Γ.Γ. Περιφ. Θεσσαλίας.

3. Τις διατάξεις των άρθρων 38 παρ. 1 και 41 παρ. 1 και 3 του ν. 998/1979 «περί προστασίας των δασών κ.λπ.».

4. Τις α) 160417/1180/8.7.1980 και β) 182447/3049/24.9.1980 Δ/γές του Υπουργείου Γεωργίας σχετικές με την κήρυξη εκτάσεων ως αναδασωτέων.

5. Την υπ' αριθμ. 4856/31.10.2008 αναφορά του Δασαρχείου Ελασσόνας με την οποία προτείνεται η κήρυξη της δημόσιας δασικής έκτασης των 82,465 στρεμμάτων που βρίσκεται στη θέση «Ασπρόϊα» περιοχής Δ.Δ. Δομενίκου, Δήμου Ποταμιάς, Ν. Λάρισας, ως αναδασωτέας, αποφασίζουμε:

Κηρύσσουμε ως αναδασωτέα δημόσια δασική έκταση συνολικού εμβαδού 82,465 στρεμμάτων, της οποίας η βλάστηση καταστράφηκε λόγω πυρκαγιάς στη θέση «Ασπρόϊα», περιοχής Δ.Δ. Δομενίκου, Δήμου Ποταμιάς και η οποία ορίζεται:

ΑΝΑΤΟΛΙΚΑ: Αγροί κατοίκων Δομενίκου.
ΔΥΤΙΚΑ: Αγροί κατοίκων Δομενίκου.
ΒΟΡΕΙΑ: Αγροί κατοίκων Δομενίκου.
ΝΟΤΙΑ: Αγροί κατοίκων Δομενίκου.

Η ανωτέρω έκταση απεικονίζεται (σε τρία επί μέρους τμήματα με τα στοιχεία Ε1, Ε2, Ε3) στο διάγραμμα του Δασαρχείου Ελασσόνας το οποίο αποτελεί αναπόσπαστο τμήμα της παρούσης.

Σκοποί της κήρυξης της ανωτέρω έκτασης ως αναδασωτέας, είναι η διατήρηση του δασικού χαρακτήρα αυτής, ο αποκλεισμός διάθεσής της για άλλη χρήση και η αποκατάσταση της καταστραφείσης δασικής βλάστησης. (Η έκταση πριν την πυρκαγιά έφερε δασική βλάστηση φυλλοβόλων πλατύφυλλων).

Η απόφαση αυτή να δημοσιευθεί στην Εφημερίδα της Κυβερνήσεως.

Λάρισα, 24 Νοεμβρίου 2008

Ο Γενικός Γραμματέας Περιφέρειας

ΦΩΤΙΟΣ ΓΚΟΥΠΑΣ

ΕΘΝΙΚΟ ΤΥΠΟΓΡΑΦΕΙΟ
Για τεχνικούς λόγους στο σχεδιάγραμμα, έγινε σμίκρυνση, κατά ποσοστό 82%

ΤΟΠΟΓΡΑΦΙΚΟ ΣΧΕΔΙΑΓΡΑΜΜΑ
Δημόσιας Δασικής έκτασης στη θέση "Ασπρόϊα" περιοχής
Δ/Δ Δομενίκου Δήμου Ποταμιάς που Κάηκε στις
16-07-2008 και έχει συνολικό εμβαδόν **82,465** στρέμματα
Έδαφος αργιλοπηλώδες
Βλάτηση:Φυλλοβόλλα πλατύφυλλα (αγριογκορτσιές-παλιούρια)
Υψόμετρο: 350 μ. Κλίμακα: 1:10000

εμβαδόν 1 3751.0

1	X= 340995.0	Y=4408571.0
2	X= 341006.0	Y=4408560.0
3	X= 340965.0	Y=4408497.0
4	X= 340979.0	Y=4408483.0
5	X= 341017.0	Y=4408514.0
6	X= 341072.0	Y=4408533.0
7	X= 341079.0	Y=4408580.0
8	X= 341067.0	Y=4408535.0
9	X= 340995.0	Y=4408579.0
1	X= 340995.0	Y=4408571.0




εμβαδόν 3 38490.0

41	X= 341055.0	Y=4408218.0
42	X= 341088.0	Y=4408174.0
43	X= 341130.0	Y=4408174.0
44	X= 341175.0	Y=4408176.0
45	X= 341171.0	Y=4408168.0
46	X= 341213.0	Y=4408158.0
47	X= 341265.0	Y=4408256.0
48	X= 341303.0	Y=4408179.0
49	X= 341319.0	Y=4408191.0
50	X= 341347.0	Y=4408193.0
51	X= 341352.0	Y=4408214.0
52	X= 341328.0	Y=4408251.0
53	X= 341219.0	Y=4408397.0
54	X= 341238.0	Y=4408432.0
55	X= 341133.0	Y=4408487.0
56	X= 341125.0	Y=4408486.0
57	X= 341158.0	Y=4408460.0
58	X= 341112.0	Y=4408335.0
59	X= 341205.0	Y=4408298.0
60	X= 341198.0	Y=4408262.0
41	X= 341055.0	Y=4408218.0

εμβαδόν 2 40224.0

10	X= 341217.0	Y=4408010.0
11	X= 341226.0	Y=4407993.0
12	X= 341206.0	Y=4407951.0
13	X= 341185.0	Y=4407987.0
14	X= 341160.0	Y=4407996.0
15	X= 341148.0	Y=4407979.0
16	X= 341175.0	Y=4407950.0
17	X= 341186.0	Y=4407850.0
18	X= 341161.0	Y=4407809.0
19	X= 341137.0	Y=4407775.0
20	X= 341142.0	Y=4407619.0
21	X= 341167.0	Y=4407654.0
22	X= 341210.0	Y=4407666.0
23	X= 341204.0	Y=4407793.0
24	X= 341208.0	Y=4407831.0
25	X= 341203.0	Y=4407861.0
26	X= 341225.0	Y=4407952.0
27	X= 341230.0	Y=4407955.0
28	X= 341303.0	Y=4407967.0
29	X= 341312.0	Y=4407923.0
30	X= 341404.0	Y=4407903.0
31	X= 341464.0	Y=4407931.0
32	X= 341479.0	Y=4407968.0
33	X= 341428.0	Y=4408015.0
34	X= 341393.0	Y=4408020.0
35	X= 341392.0	Y=4408036.0
36	X= 341328.0	Y=4408028.0
37	X= 341327.0	Y=4408025.0
38	X= 341274.0	Y=4408049.0
39	X= 341272.0	Y=4408028.0
40	X= 341220.0	Y=4408036.0
10	X= 341217.0	Y=4408010.0

Απόσπασμα χάρτη με
κλίμακα 1:50000

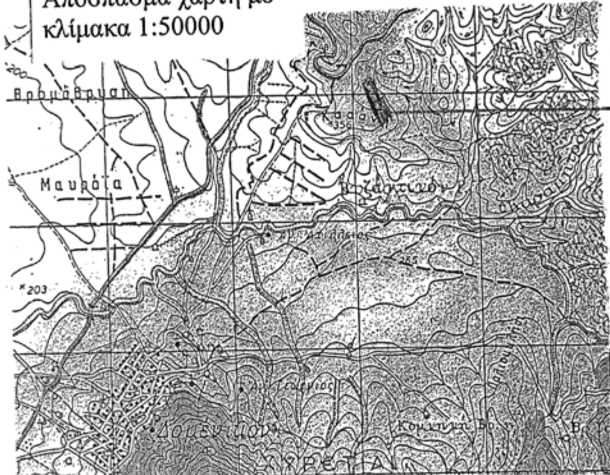

Ελασσόνα 29-10-2008 Ο Συντάκτης Αντ. Μαστρογιάννης Δασοπόνος	ΘΕΩΡΗΘΗΚΕ Ελασσόνα 30-10-2008 Ο Δασάρχης Ελασσόνας α.α.  Θεμ. Καραμάνος Δασολόγος με Α βαθμό	ΘΕΩΡΗΘΗΚΕ Λάρισα 24-11-2008 Ο Γ. Γ. Π. ΘΕΣΣΑΛΙΑΣ ΦΩΤΙΟΣ ΓΚΟΥΠΑΣ

Αριθμ. 5073 (2)

Επικύρωση καθορισμού οριογραμμών υδατορέματος στη θέση «Σουρέζα» δυτικά της ιδιοκτησίας του Μάου Γεωργίου στο Δ.Δ. Κατακαλίου του Δήμου Σαρωνικού του Νομού Κορινθίας.

Ο ΓΕΝΙΚΟΣ ΓΡΑΜΜΑΤΕΑΣ
ΠΕΡΙΦΕΡΕΙΑΣ ΠΕΛΟΠΟΝΝΗΣΟΥ

Έχοντας υπόψη:

1. Τις διατάξεις των άρθρων 5, 6 και 8 του ν. 3200/1955: «Περί Διοικητικής Αποκέντρωσης».

2. Τις διατάξεις του ν. 2853/16.7.1922 «Περί υδραυλικών εν γένει έργων και αστυνομεύσεως των Δημοσίων Υδάτων», όπως αυτές τροποποιήθηκαν με τις αντίστοιχες του ν.δ. 10/29.12.1923 και κωδικοποιήθηκαν από τις διατάξεις του π.δ. 18/21.3.1924 (ΦΕΚ 61Α).

3. Τα οριζόμενα στην υπ' αριθμ. 3046/304/3.2.1989 απόφαση του Αναπληρωτή Υπουργού Περιβάλλοντος Χωροταξίας και Δημοσίων Έργων: «Κτιριοδομικός Κανονισμός» και ειδικότερα τις διατάξεις του άρθρου 6 αυτού σχετικά με τη δόμηση κοντά σε ρέματα, όπως ισχύει σήμερα.

4. Τις διατάξεις του ν. 3010/25.4.2002 (Α΄91): «Εναρμόνιση του ν. 1650/1986 με τις οδηγίες 97/11 ΕΕ και 96/61 ΕΕ» και ειδικότερα τις διατάξεις του άρθρου 5 αυτού:

«Διαδικασία Οριοθέτησης και ρυθμίσεις θεμάτων για τα υδατορέματα».

5. Τις διατάξεις του ν. 2503/1997 (ΦΕΚ 107Α/30.5.1997): «Διοίκηση, Οργάνωση, Στελέχωση της Περιφέρειας, Ρυθμίσεις θεμάτων για την Τοπική Αυτοδιοίκηση και άλλες διατάξεις».

6. Τις οικίες διατάξεις του ν. 2508/1997 (ΦΕΚ 124Α/13.6.1997): «Βιώσιμη Οικιστική Ανάπτυξη των πόλεων και οικισμών της χώρας και άλλες διατάξεις».

7. Τις οικίες διατάξεις του ν. 2690/1999 (ΦΕΚ 45Α/1999): «Κύρωση Κώδικα Διοικητικής Διαδικασίας και άλλες διατάξεις».

8. Τα οριζόμενα στην υπ' αριθμ. 19664/20.12.2001 απόφαση του Γενικού Γραμματέα Περιφέρειας Πελοποννήσου.

9. Τα οριζόμενα στην υπ' αριθμ. 1592/14.2.2002 απόφαση του Γενικού Γραμματέα Περιφέρειας Πελοποννήσου.

10. Το από Σεπτεμβρίου 2007 τοπογραφικό και υψομετρικό διάγραμμα (αρ. σχεδίου Τ.2, κλίμακα 1:500) καθορισμού των οριογραμμών υδατορέματος στη θέση «Σουρέζα» δυτικά της ιδιοκτησίας του Μάου Γεωργίου στο Δ.Δ. Κατακαλίου του Δήμου Σαρωνικού του Νομού Κορινθίας, όπως συντάχθηκε από τον Θεοδωρακόπουλο Ηλία Διπλ. Πολιτικό Μηχανικό, ελέγχθηκε και θεωρήθηκε στις 6.10.2008 από τη Δ/νση Τεχνικών Υπηρεσιών της Νομαρχιακής Αυτοδιοίκησης Κορινθίας.

11. Την υπ' αριθμ. 5384/29.10.2008 απόφαση της Δ/νσης Τεχνικών Υπηρεσιών της Νομαρχιακής Αυτοδιοίκησης Κορινθίας με την οποία καθορίζονται οι οριογραμμές υδατορέματος στη θέση «Σουρέζα» δυτικά της ιδιοκτησίας του Μάου Γεωργίου στο Δ.Δ. Κατακαλίου του Δήμου Σαρωνικού του Νομού Κορινθίας, σύμφωνα με το αμέσως πιο πάνω αναφερόμενο τοπογραφικό και υψομετρικό διάγραμμα, αποφασίζουμε:


Την επικύρωση των οριογραμμών υδατορέματος στη θέση «Σουρέζα» δυτικά της ιδιοκτησίας του Μάου Γεωργίου στο Δ.Δ. Κατακαλίου του Δήμου Σαρωνικού του Νομού Κορινθίας, οριζομένων με τα σημεία Κ1 έως Κ19 (αριστερά) και Κ20 έως Κ34 (δεξιά) εκατέρωθεν της ροής αυτού, σύμφωνα με το από Σεπτεμβρίου 2007 τοπογραφικό και υψομετρικό διάγραμμα (αρ. σχεδίου Τ.2, κλίμακα 1:500) το οποίο συντάχθηκε από τον Θεοδωρακόπουλο Ηλία Διπλ. Πολιτικό Μηχανικό, ελέγχθηκε και θεωρήθηκε στις 6.10.2008 από τη Δ/νση Τεχνικών Υπηρεσιών της Νομαρχιακής Αυτοδιοίκησης Κορινθίας και αποτελεί αναπόσπαστο μέρος της παρούσας.

Η απόφαση αυτή μαζί με το συνημμένο Τοπογραφικό και Υψομετρικό διάγραμμα καθορισμού των οριογραμμών να δημοσιευθούν στην Εφημερίδα της Κυβερνήσεως.

Η απόφαση αυτή να δημοσιευθεί στην Εφημερίδα της Κυβερνήσεως.


Τρίπολη, 21 Νοεμβρίου 2008

Ο Γενικός Γραμματέας Περιφέρειας
ΝΙΚΟΣ Κ. ΑΓΓΕΛΟΠΟΥΛΟΣ

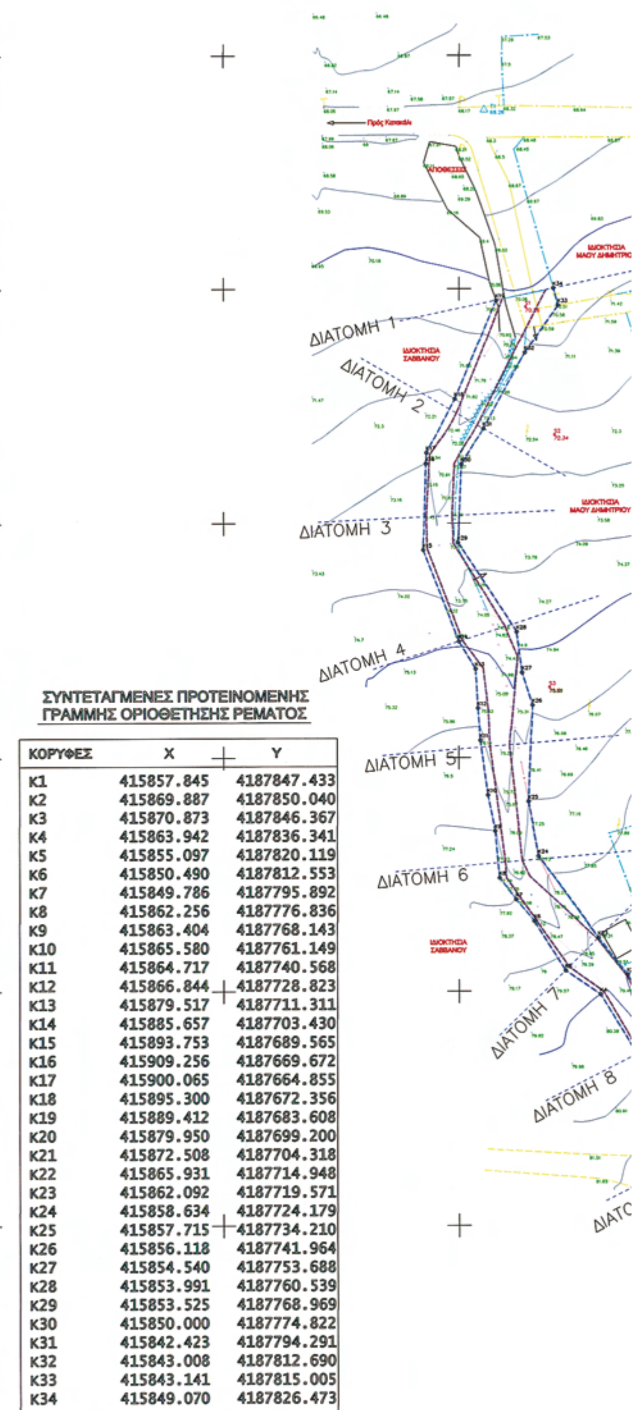

ΣΥΝΤΕΤΑΓΜΕΝΕΣ ΠΡΟΤΕΙΝΟΜΕΝΗΣ ΓΡΑΜΜΗΣ ΟΡΙΟΘΕΤΗΣΗΣ ΡΕΜΑΤΟΣ

ΚΟΡΥΦΕΣ	X	Y
K1	415857.845	4187847.433
K2	415869.887	4187850.040
K3	415870.873	4187846.367
K4	415863.942	4187836.341
K5	415855.097	4187820.119
K6	415850.490	4187812.553
K7	415849.786	4187795.892
K8	415862.256	4187776.836
K9	415863.404	4187768.143
K10	415865.580	4187761.149
K11	415864.717	4187740.568
K12	415866.844	4187728.823
K13	415879.517	4187711.311
K14	415885.657	4187703.430
K15	415893.753	4187689.565
K16	415909.256	4187669.672
K17	415900.065	4187664.855
K18	415895.300	4187672.356
K19	415889.412	4187683.608
K20	415879.950	4187699.200
K21	415872.508	4187704.318
K22	415865.931	4187714.948
K23	415862.092	4187719.571
K24	415858.634	4187724.179
K25	415857.715	4187734.210
K26	415856.118	4187741.964
K27	415854.540	4187753.688
K28	415853.991	4187760.539
K29	415853.525	4187768.969
K30	415850.000	4187774.822
K31	415842.423	4187794.291
K32	415843.008	4187812.690
K33	415843.141	4187815.005
K34	415849.070	4187826.473

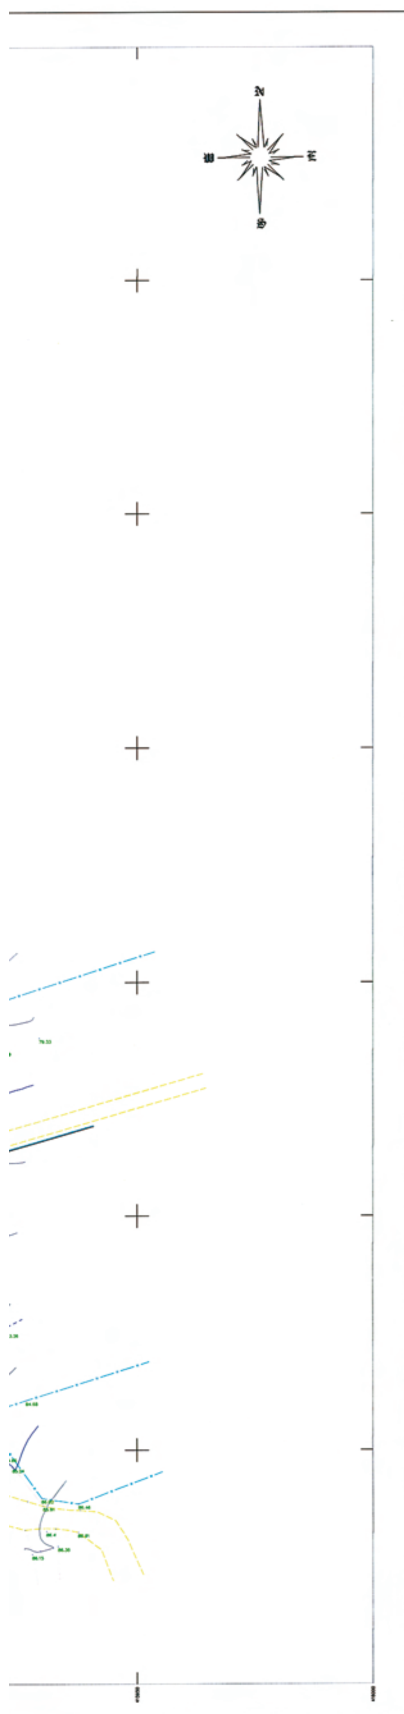

ΓΕΩΔΑΙΤΙΚΑ ΣΤΟΙΧΕΙΑ

Ε.Γ.Σ.Α. 87 (Ελληνικό Γεωδαιτικό Σύστημα Αναφοράς)
Ελλειψοειδές GRS 80 α = 6378137 f = 1/298.2572222
Εγκάρσια Μερκατορική Προβολή
Κεντρικός Μεσημβρινός λ = 24° K = 0.999600
Στον Κεντρικό Μεσημβρινό Αναφοράς το χ = 500.000 μ.
Γεωγραφικό πλάτος αναφοράς 00°00΄00΄΄

ΥΠΟΜΝΗΜΑ

51 70.26	Σημείο Πολυγωνομετρίας		Διόροφο Κεραμοσκεπές
76.69	Ενδεικτικό Υψόμετρο		'Ασφαλτος
	Κορυφή Ιδιοκτησίας		Αγροτικός δρόμος
	Μήκος Πλευράς Ιδιοκτησίας		Φυσικό πρανές
	Κολώνα ΔΕΗ		Πόδι πρανούς
	Κολώνα ΟΤΕ		Ξερολιθιά
			Συρματόπλεγμα
			Προτεινόμενη γραμμή οριοθέτησης ρέματος
			Γραμμή πλημμυρίδας

ΣΗΜΕΙΩΣΗ: ΙΣΟΔΙΑΣΤΑΣΗ ΥΨΟΜΕΤΡΙΚΩΝ ΚΑΜΠΥΛΩΝ 0.50 μ.

Εργοδότης :	ΜΑΟΣ ΔΗΜΗΤΡΙΟΣ
Μελέτη :	ΥΔΡΟΛΟΓΙΚΗ - ΥΔΡΑΥΛΙΚΗ ΜΕΛΕΤΗ ΟΡΙΟΘΕΤΗΣΗΣ ΤΜΗΜΑΤΟΣ ΡΕΜΑΤΟΣ ΠΛΗΣΙΟΝ ΙΔΙΟΚΤΗΣΙΑΣ ΜΑΟΥ
Θέση :	Δ.Δ. ΚΑΤΑΚΑΛΙΟΥ ΝΟΜΟΣ ΚΟΡΙΝΘΙΑΣ
Μελετητής :	ΗΛΙΑΣ Γ. ΘΕΟΔΩΡΑΚΟΠΟΥΛΟΣ ΠΟΛΙΤΙΚΟΣ ΜΗΧΑΝΙΚΟΣ,MSc
Θέμα Σχεδίου : ΤΟΠΟΓΡΑΦΙΚΟ ΔΙΑΓΡΑΜΜΑ ΡΕΜΑΤΟΣ - ΟΡΙΖΟΝΤΙΟΓΡΑΦΙΑ ΔΙΑΤΟΜΩΝ ΡΕΜΑΤΟΣ - ΟΡΙΟΘΕΤΗΣΗ ΤΜΗΜΑΤΟΣ ΡΕΜΑΤΟΣ	Αριθμός Σχεδίου T.2
Κλίμακα :	1 : 500
Χρόνος Μελέτης :	ΣΕΠΤΕΜΒΡΙΟΣ 2007
Υπογραφή - Σφραγίδα	

Το παρόν συνοδεύει την αριθ. 5151/08.....απόφαση Γεν. Γραμ. Περιφέρειας Πελοποννήσου

Κόρινθος 6/10/2008

ΙΩΑΝΝΗΣ Θ. ΜΑΝΤΑΣ

Αριθμ. Οικ. 5224/08 (3)

Καθορισμός της χρήσης τμήματος του υπ' αριθμ. 322γ τεμαχίου του αγροκτήματος Ν. Στράντζα Δήμου Νάουσας.

Ο ΝΟΜΑΡΧΗΣ ΗΜΑΘΙΑΣ

Έχοντας υπόψη:

1. Τις διατάξεις του άρθρου 3 του ν. 1512/1985 (Α΄ 4) «Τροποποίηση και συμπλήρωση πολεοδομικών διατάξεων, ρύθμιση συναφών θεμάτων και θεμάτων ταμείου νομικών» όπως κωδικοποιήθηκε με το άρθρο 446 του κωδικοποιητικού διατάγματος α.ν. 14.7.1999 (ΦΕΚ 580Δ΄/27.7.1999).
2. Το υπ' αριθμ. 8323/8.10.2008 έγγραφο της Περιφέρειας Κεντρικής Μακεδονίας Διεύθυνση Γεωργικής Ανάπτυξης για την παραχώρηση της έκτασης.
3. Το υπ' αριθμ .3168/26.9.2008 έγγραφο του Τμήματος Προστασίας Νεώτερων Μνημείων.
4. Το υπ' αριθμ .22818/25.9.2006 έγγραφο της Δ/νσης Γεωργίας με συνημμένο το Δ.Υ./25.9.2008 έγγραφο του Τμήματος Παραγωγής.
5. Το υπ' αριθμ. 8586/25.9.2008 έγγραφο της Δ/νσης Τουρισμού Κεντρικής Μακεδονίας.
6. Το υπ' αριθμ.6504/20.8.2008 έγγραφο της ΙΖ' Εφορείας Προϊστ. και Κλασ. Αρχαιοτήτων.
7. Το υπ' αριθμ. 3401/4.9.2008 έγγραφο της 11ης Εφορείας Βυζαντινών Αρχαιοτήτων.
8. Το υπ' αριθμ. 2004/21.8.2008 έγγραφο του Δασαρχείου Νάουσας.
9. Το υπ' αριθμ. 7287/30.9.2008 έγγραφο του Τμήματος Δημόσιας Υγείας.
10. Την εγκύκλιο 78266/4048/30/9.7.1993 του Υ.ΠΕ. ΧΩ.Δ.Ε.
11. Η Π.Π.Ε.Α. του έργου «Λιμνοδεξαμενή απόληξης επεξεργασμένων λυμάτων ΕΕΛ Νάουσας προς άρδευση» όπως αναφέρεται στην υπ' αριθμ. 11111/6.10.2008 γνωμοδότηση της Περιφέρειας Κεντρικής Μακεδονίας Τμήμα Περιβαλλοντικού και Χωροταξικού Σχεδιασμού.
12. Το τοπογραφικό διάγραμμα με στοιχεία ΑΒΓΔΕΖΗΘΙΑ εμβαδού 29571,17 τ.μ. του Ίτσιου Θωμά.
13. Το υπ' αριθμ. Δ13α.4364/15.10.2008 έγγραφο της Δ/νσης Πολεοδομίας και Περιβάλοντος Ν.Α. Ημαθίας προς το Δήμο Νάουσας.
14. Το υπ' αριθμ. 8244/27.10.2008 έγγραφο του Δήμου Νάουσας, αποφασίζουμε:

Τον καθορισμό χρήσης τμήματος του υπ' αριθμ. 322γ του αγροκτήματος Ροδακινέα, όπως αυτό φαίνεται στο συνημμένο τοπογραφικό διάγραμμα του τοπογράφου μηχανικού Ίτσιου Θωμά, με στοιχεία ΑΒΓΔΕΖΗΘΙΑ (εμβαδού 29.571,17 τ.μ.) σε «Χώρο απόληξης επεξεργασμένων λυμάτων-λιμνοδεξαμενής άρδευσης».

Από τις διατάξεις της απόφασης αυτής δεν προκαλείται δαπάνη σε βάρος του Κρατικού προϋπολογισμού ή του προϋπολογισμού της Νομαρχιακής Αυτοδιοίκησης ή του προϋπολογισμού του Δήμου Ανθεμίων.


Η ισχύς της απόφασης αρχίζει από την κοινοποίησή της και πριν τη δημοσίευσή της στην Εφημερίδα της Κυβερνήσεως, σύμφωνα με τις διατάξεις του άρθρου 37 του ν. 3200/1955. Κατά της απόφασης αυτής επιτρέπεται σύμφωνα με το άρθρο 18, παράγραφος 12, του ν. 2218/1994 προσφυγή για παράβαση νόμου στον Γενικό Γραμματέα της Περιφέρειας, εντός αποκλειστικής προθεσμίας 30 ημερών. Κατά τα λοιπά εφαρμόζονται οι διατάξεις του άρθρου 7 του ν. 2839/2000.

Συνημμένα: Τοπογραφικό διάγραμμα.

Η απόφαση αυτή, καθώς και το διάγραμμα που τη συνοδεύει να δημοσιευθούν στην Εφημερίδα της Κυβερνήσεως.

Βέροια, 26 Νοεμβρίου 2008

Ο Νομάρχης
ΚΩΣΤΑΣ ΚΑΡΑΠΑΝΑΓΙΩΤΙΔΗΣ

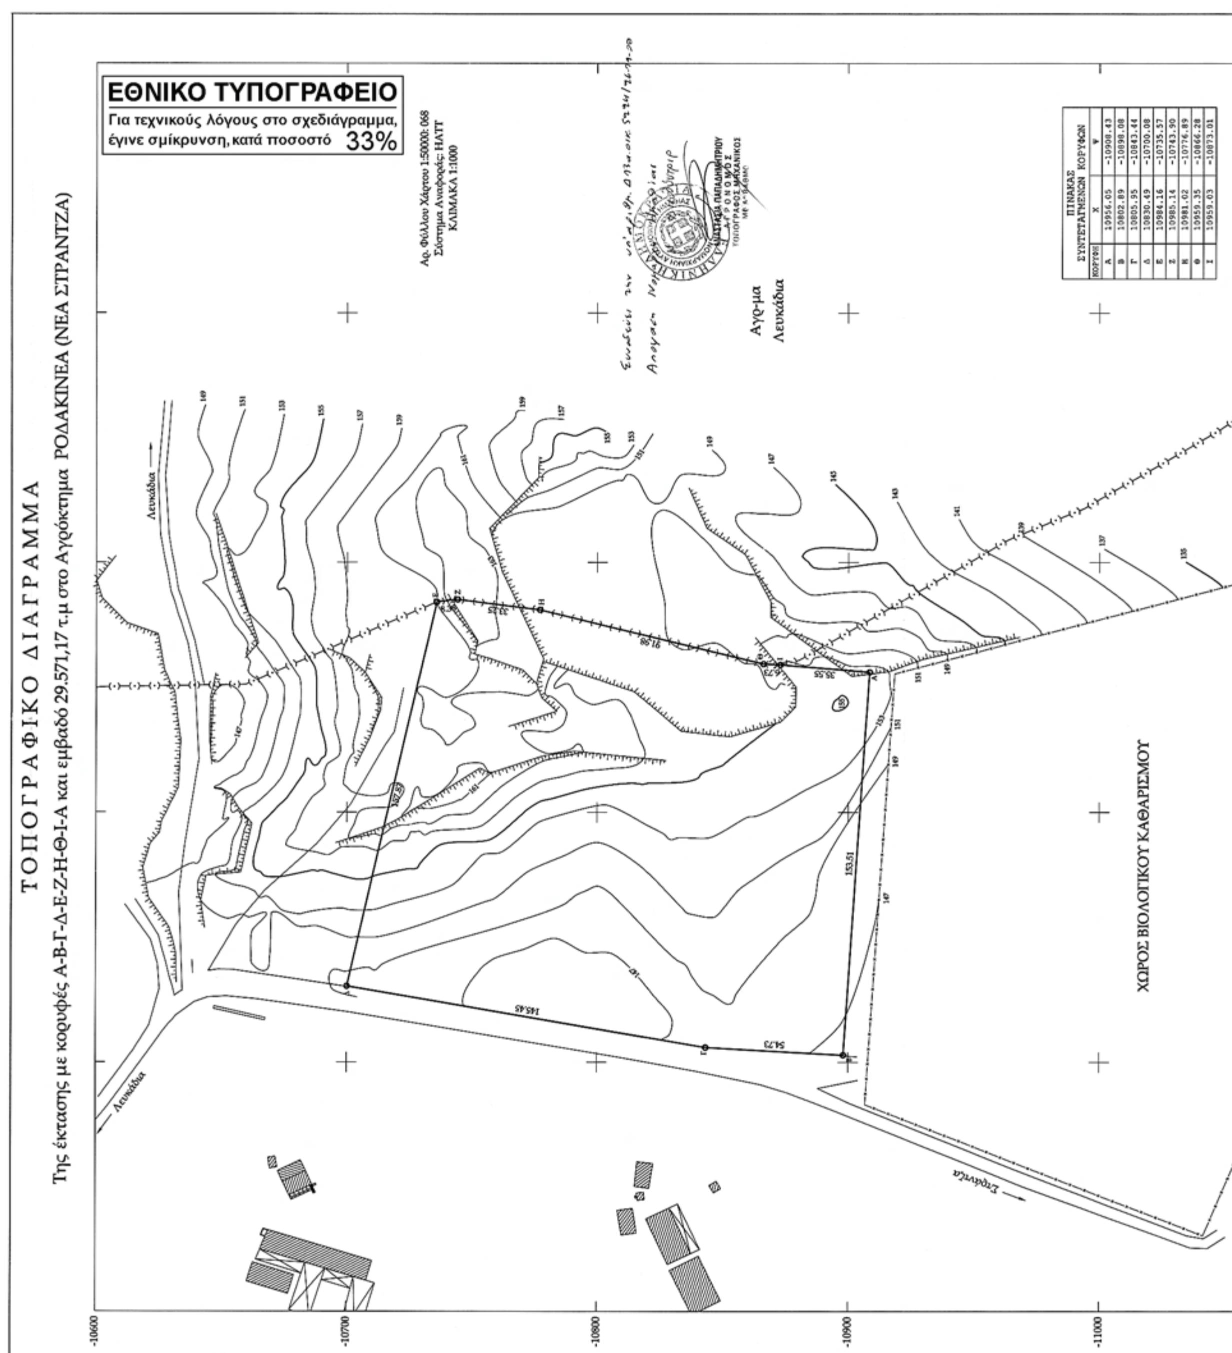

ΠΙΝΑΚΑΣ ΣΥΝΤΕΤΑΓΜΕΝΩΝ ΚΟΡΥΦΩΝ

ΚΟΡΥΦΗ	X	Ψ
Α	10956.05	-10908.43
Β	10802.89	-10898.08
Γ	10805.95	-10843.44
Δ	10830.49	-10700.08
Ε	10984.16	-10735.57
Ζ	10985.14	-10743.90
Η	10981.02	-10776.89
Θ	10959.35	-10866.28
Ι	10959.03	-10873.01

Λιμνοδεξαμενή Απόληξης Επεξεργασμένων Νερών Βιολογικού Καθαρισμού Νάουσας προς Άρδευση

ΘΕΣΗ :	ΑΓΡΟΚΤΗΜΑΤΑ ΡΟΔΑΚΙΝΕΑ - ΛΕΥΚΑΔΙΑ
ΣΥΝΤΑΞΑΣ :	Ίτσιος Θωμάς Πολιτικός Μηχανικός
ΑΡ. ΣΧΕΔΙΟΥ :	Τ1
ΘΕΜΑ ΣΧΕΔΙΟΥ :	ΤΟΠΟΓΡΑΦΙΚΟ ΔΙΑΓΡΑΜΜΑ
ΚΛΙΜΑΚΑ : 1/1000	ΧΡΟΝΟΣ ΜΕΛΕΤΗΣ : Ιούλιος 2008

ΣΦΡΑΓΙΔΕΣ - ΥΠΟΓΡΑΦΕΣ

ΙΤΣΙΟΣ ΘΩΜΑΣ
ΠΟΛΙΤΙΚΟΣ ΜΗΧΑΝΙΚΟΣ Α.Π.Θ.
ΤΗΛ.: 23320-52510, 23310-99392



ΑΠΟ ΤΟ ΕΘΝΙΚΟ ΤΥΠΟΓΡΑΦΕΙΟ
ΚΑΠΟΔΙΣΤΡΙΟΥ 34 * ΑΘΗΝΑ 104 32 * ΤΗΛ. 210 52 79 000 * FAX 210 52 21 004
ΗΛΕΚΤΡΟΝΙΚΗ ΔΙΕΥΘΥΝΣΗ: http://www.et.gr – e-mail: webmaster.et@et.gr